




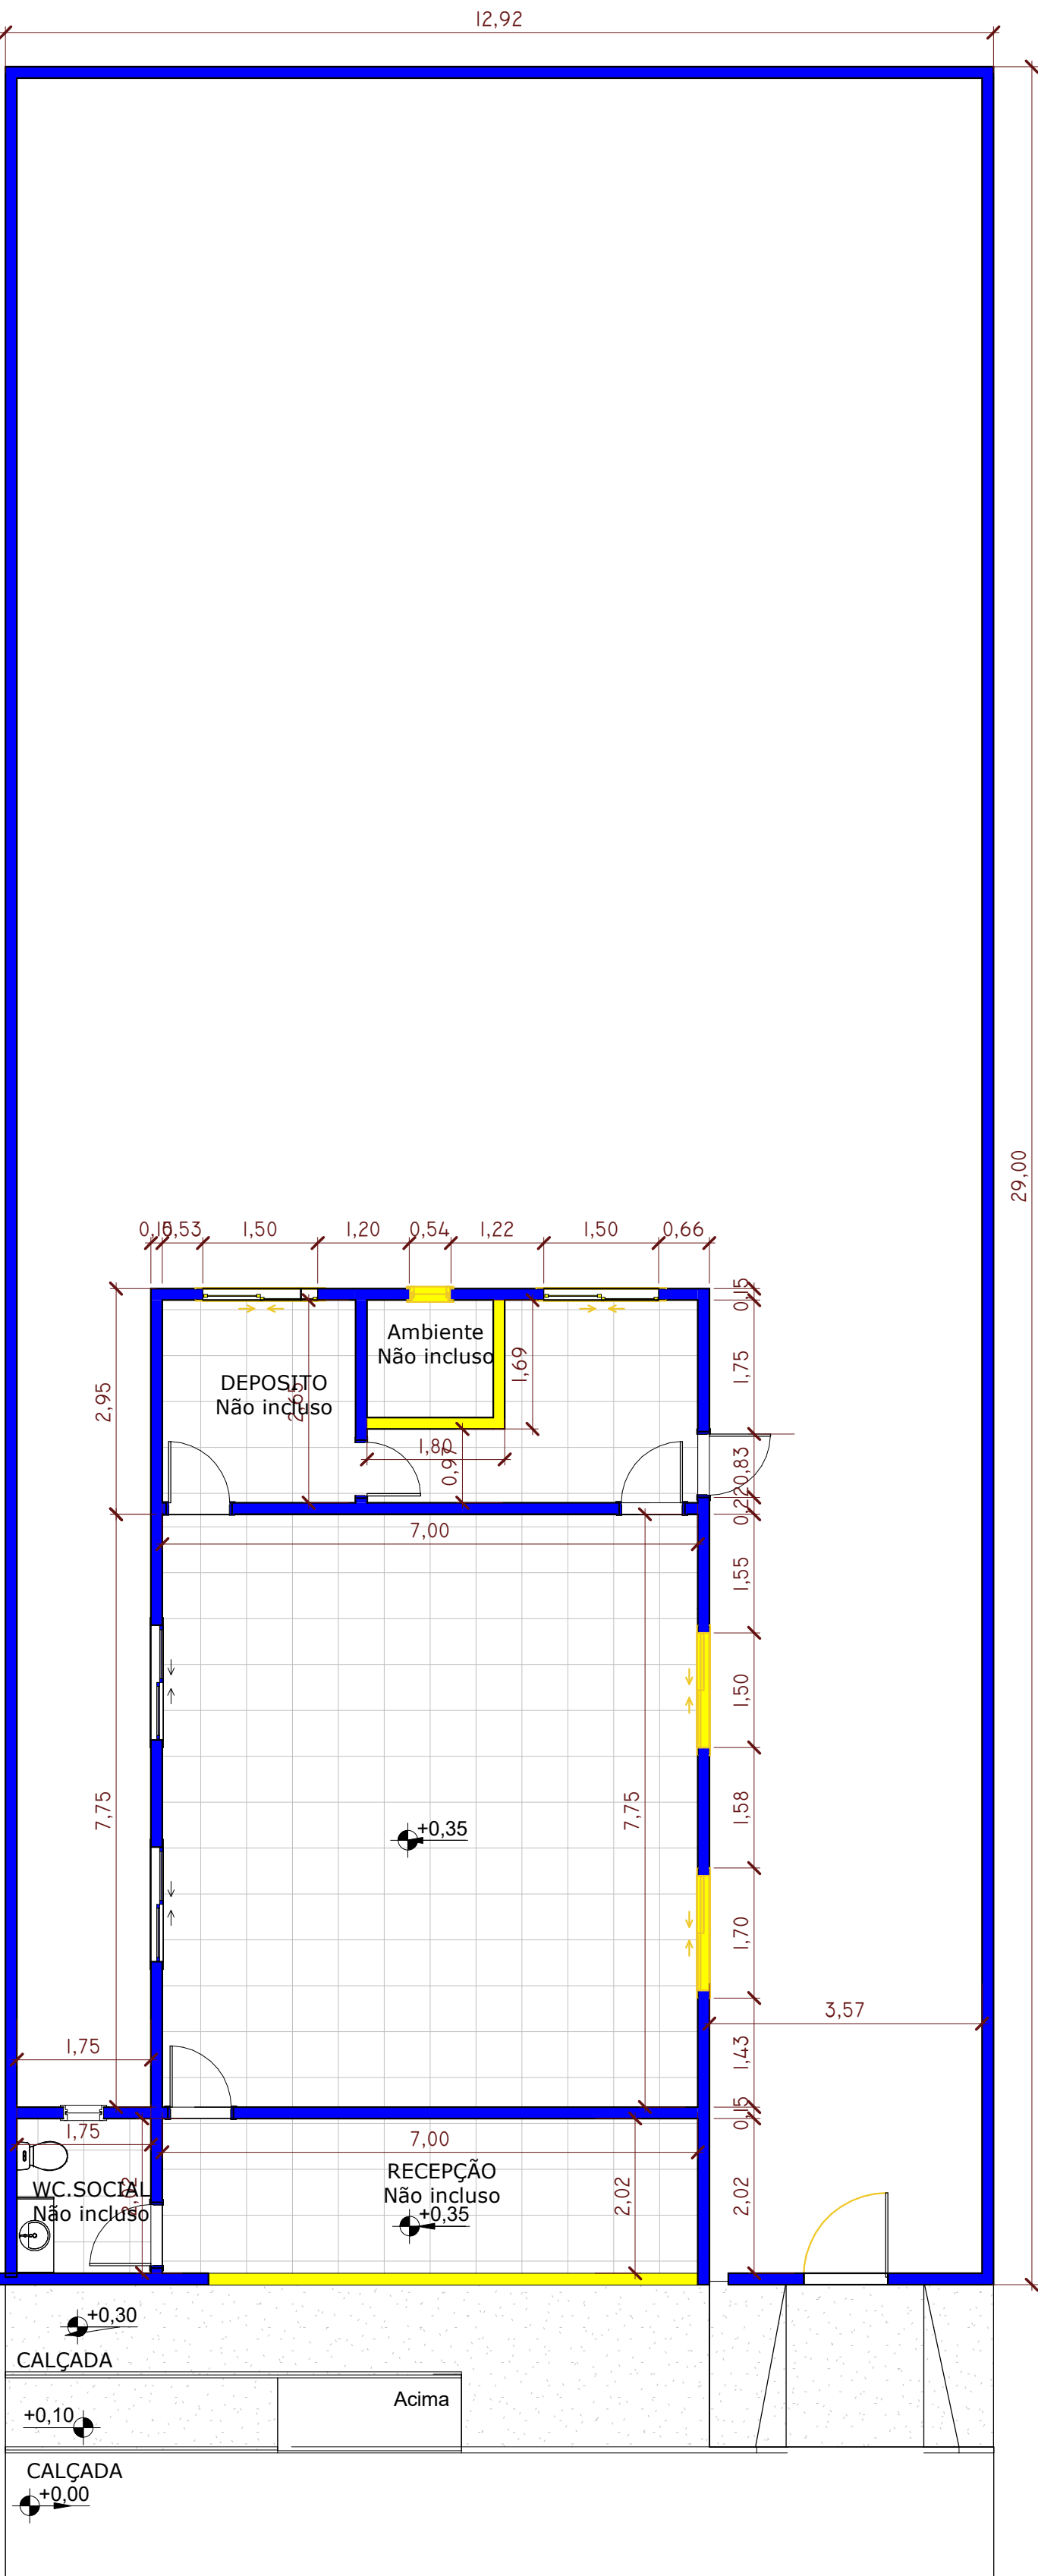

1 PLANTA BAIXA EXISTENTE
ESCALA 1 : 75

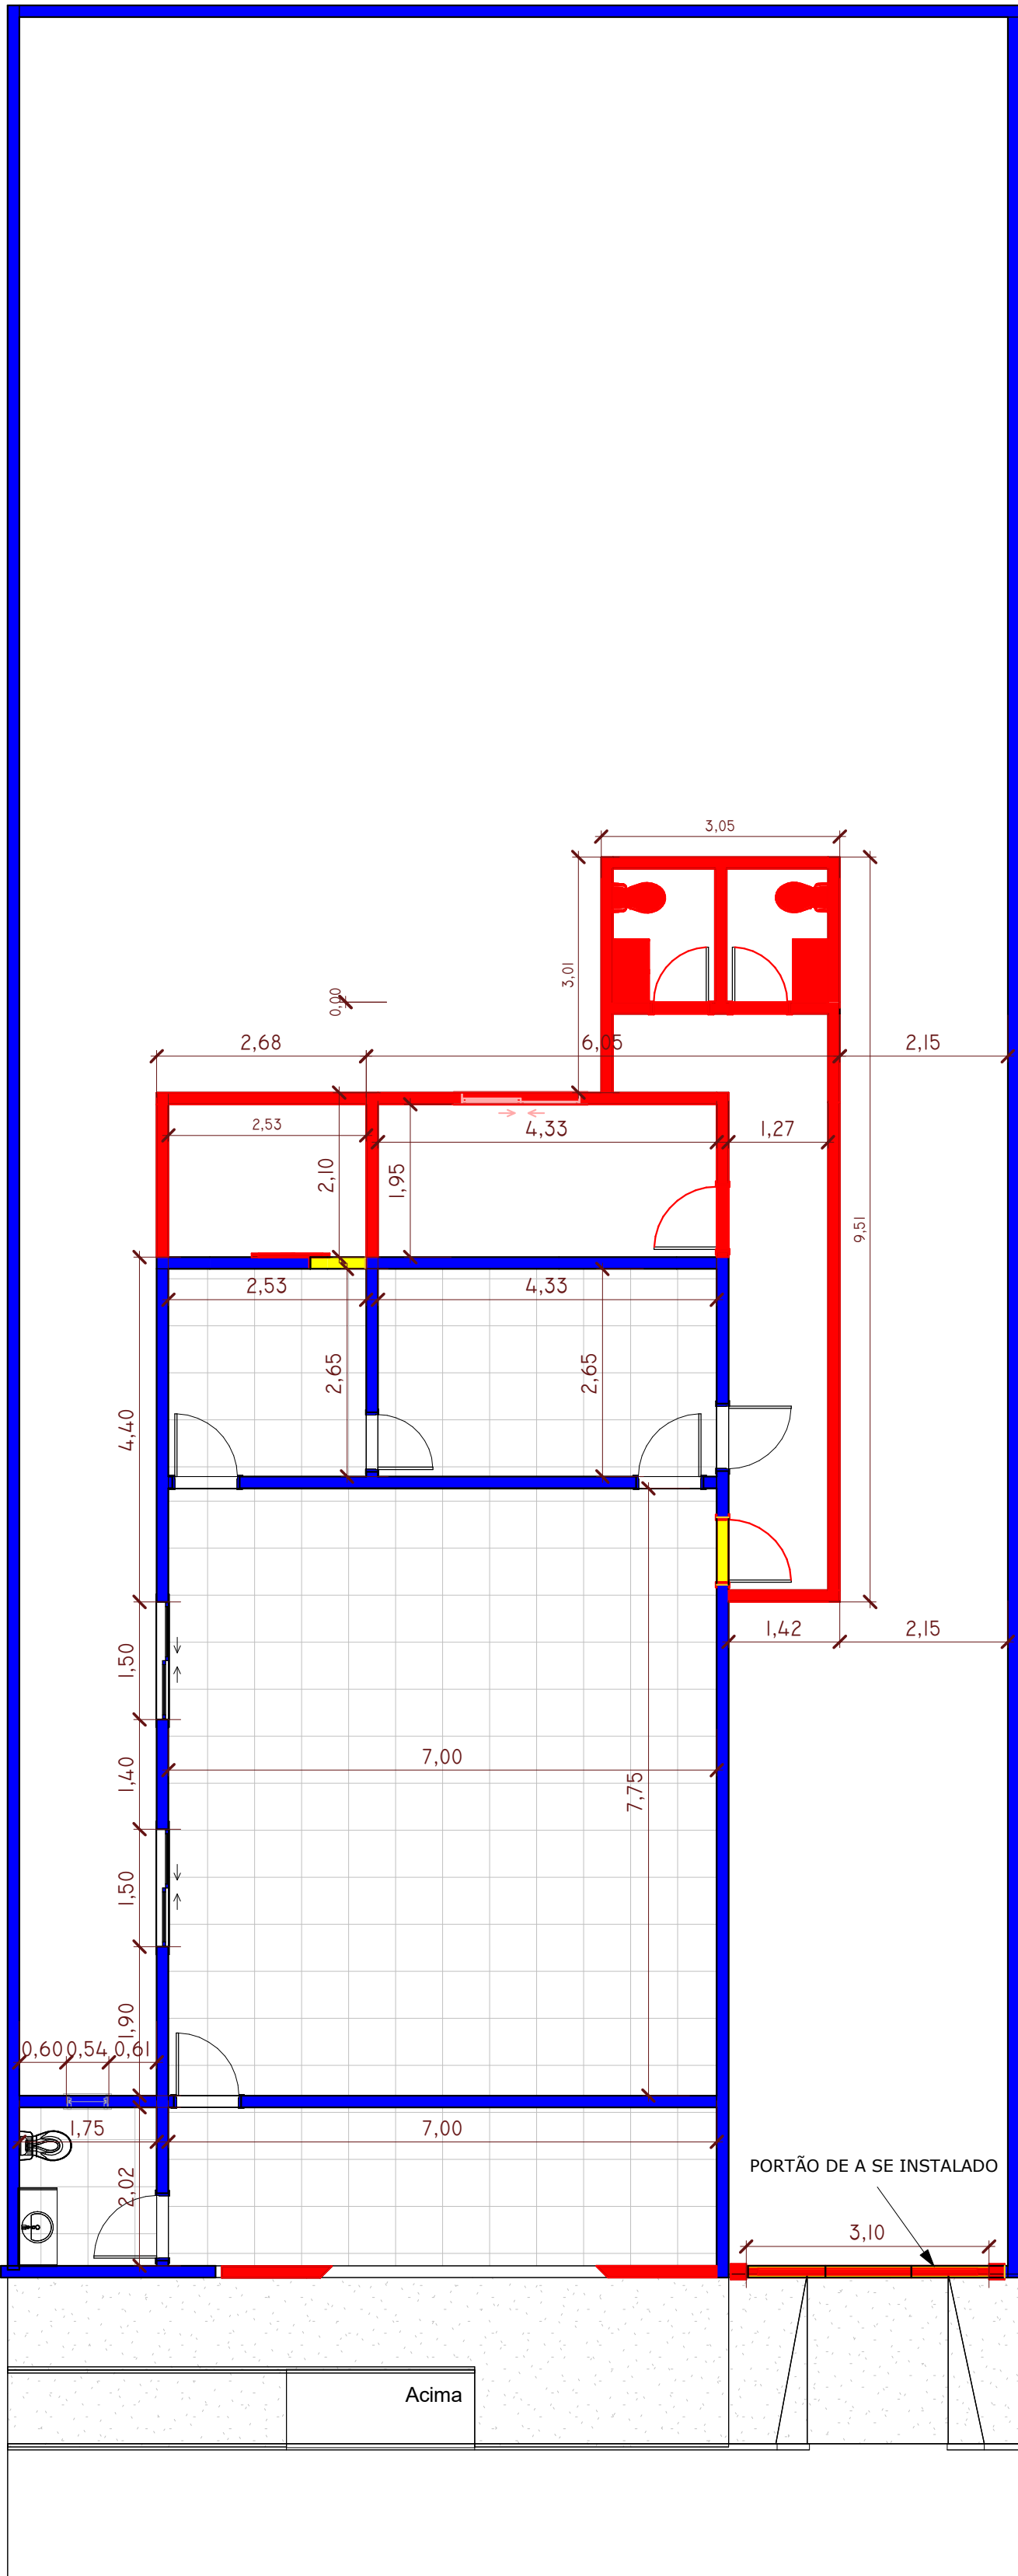

2 PLANTA REFORMA
ESCALA 1 : 75

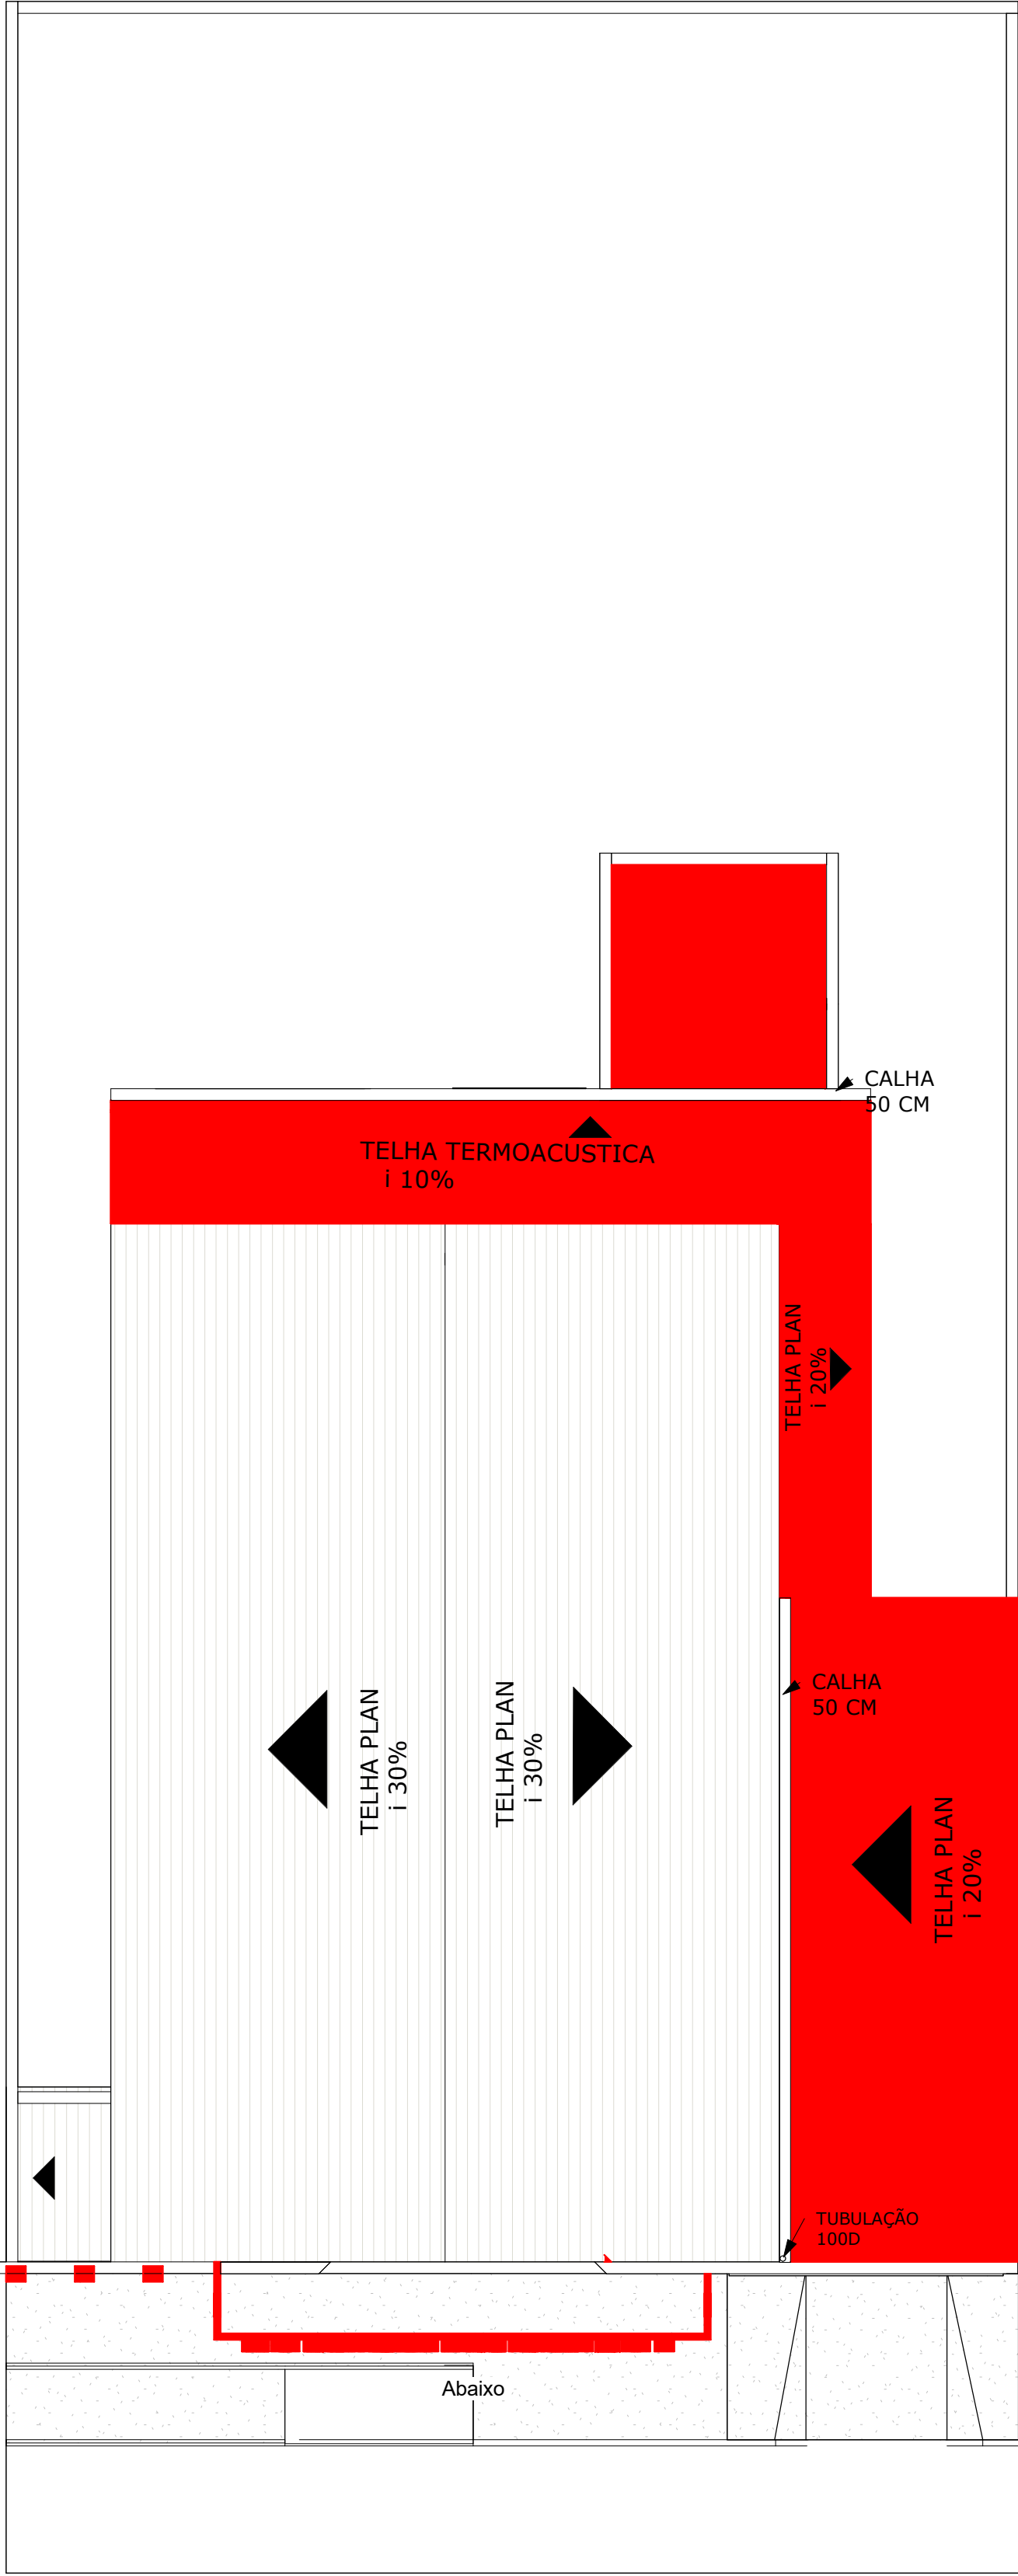

3 PLANTA DE COBERTURA
ESCALA 1 : 75

LEGENDA

DEMOLIR

CONSTRUIR

EXISTENTE

4 LEGENDA
ESCALA 1 : 50

Quadro de portas (Metros)			
Família e tipo (OCULTAR COLUNA)	Código	Dimensões	Quantidade
SI_Abrir_Madeira Branca_1 Folha: 80x210cm	P7	0,80x2,10	7
SI_Portão Basculante_Ferro: 350x210cm	P15	3,50x2,10	1
SI_Correr_1 Folha: 70x210cm	P17	0,70x2,10	1
SI_Abrir_Madeira Branca_1 Folha: 70x210cm 8	P21	0,70x1,80	3
_Produtos_Arq_Bib_4 Folhas sem batentes: 2.50 x 2,10	P37	2,50x2,10	1

Quadro de janelas (Metros)			
Família e tipo (OCULTAR COLUNA)	Código	Dimensões	Quantidade
SI_Janela_Correr_2 folhas: 180x110/100cm	J3	1,50x1,10/P=<varia>	3
SI_Maximo ar_Vidro_1 Folha: 60x40/160cm 2	J17	0,60x0,40/P=1,20	1
Total geral: 4			4

TP ENGENHARIA

PROJETOS: ARQUITETÓNICO, ESTRUTURAL, ELÉTRICO, HIDROSSANITÁRIO, COMBATE A INCÊNDIO

REFORMAS, SPDA, ASSESSORIAS, LAUDOS TÉCNICOS, OBRAS PÚBLICAS

Projeto: ARQUITETONICO
Folha/Nº N°/Folha 01/02

Assunto: REFORMA E AMPLIAÇÃO DA CÂMARA MUNICIPAL DE LAVANDEIRA-TO

Localização: Rua Tertuliano Santos Quadra, 08 Lote 128, - Centro, Lavandeira - TO.
Cidade: LAVANDEIRA-TO Estado: TO Data: SETEMBRO/2023

Proprietário: CÂMARA MUNICIPAL DE LAVANDEIRA-TO

Cidade:

AREAS:
AREA DO TERRENO: 90.02 m²
AREA CONSTRUIDA: 374.68 m²
AREA DE REFORMA: 67.94 m²

CONTEUDO:
• PLANTA FINAL
• CORTES
• FACHADA FRONTAL

Cidade:

Autor do Projeto:

Respons. Técnico:

DIREITO RESERVADO LEI 5772 DE 21/12/1971

A REPRODUÇÃO OU EXECUÇÃO NO SEU TODO OU PARTE DESTE PROJETO, SEM A PREVIA AUTORIZAÇÃO DE SEU AUTOR, FICARÁ SUJEITA AS MEDIDAS LEGAIS CABÍVEIS. A ALTERAÇÃO DESTE PROJETO EXIME SEU AUTOR DE QUAISQUER RESPONSABILIDADES